


ELEVACION LATERAL

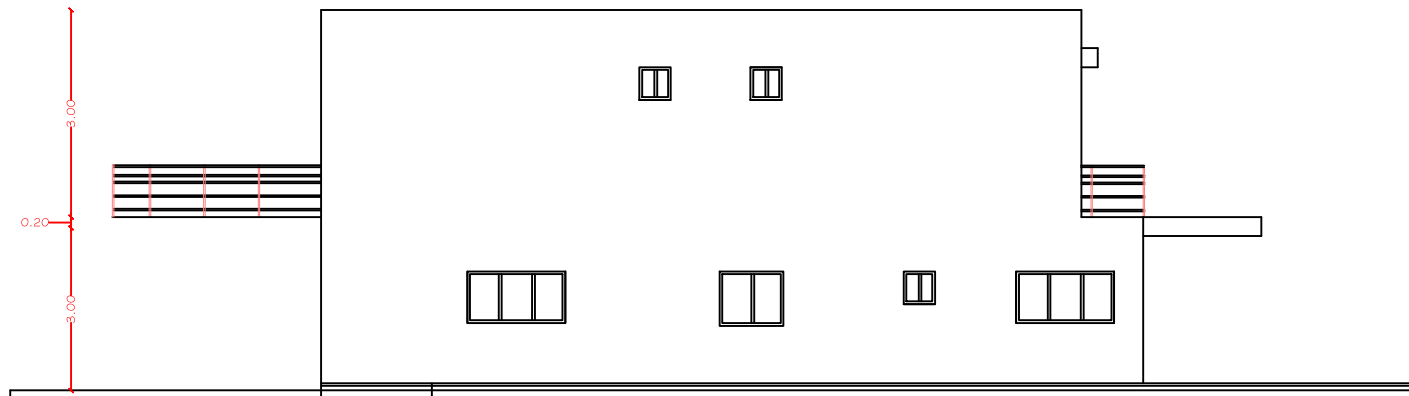

PROYECTO

MARINA BLANCA
LARA BAY

CONTENIDO

ELEVACION FRONTAL Y
TRASERA.

DISENO: ARQ. PRISCILLA OLON

FIRMA _____

PROPIETARIO:

FIRMA _____

DIBUJO:

ARQ. PRISCILLA COLON